

CHAMPS-ELYSEES

Candélabres Champs-Élysées

Candélabres en fonte
(forme et texture obtenues par moulage)

Disponible en 3 hauteurs.

Conforme aux normes NF EN 1991-1-4 et NF EN 1993

Utilisation possible jusqu'en région III catégorie de terrain 2. Autres régions sur demande.

Applications suggérées :

Voies urbaines et places.

Hauteurs de fixation du luminaire :

4,00 m sans réhausse.

4,80 m avec 1 réhausse.

5,60 m avec 2 réhaussses.

Fixations du luminaire :

Ø 60 mm, Ø27 pdg ou 34 pdg.

Autres sur demande en fonction du luminaire.

Finition : Thermolaquage polyester.

Montage :

Sceller les 3 tiges de scellement 1.

Mettre en place le parpaing 2 sur les scellements.

Fixer la base 6 sur le parpaing.

Passer le câble du luminaire dans le fut et le chapiteau.

Assembler luminaire(s) (voir fiche de montage

n°040346T4), fut(s) et chapiteau

Remplir l'espace libre entre le parpaing et le massif


avec du béton sans retrait. Prévoir un drain.

Livraison :

Éléments livrés en kit : Parpaing, base, fut inférieur,

fut supérieur (réhausse), chapiteau et ensemble

scellements.

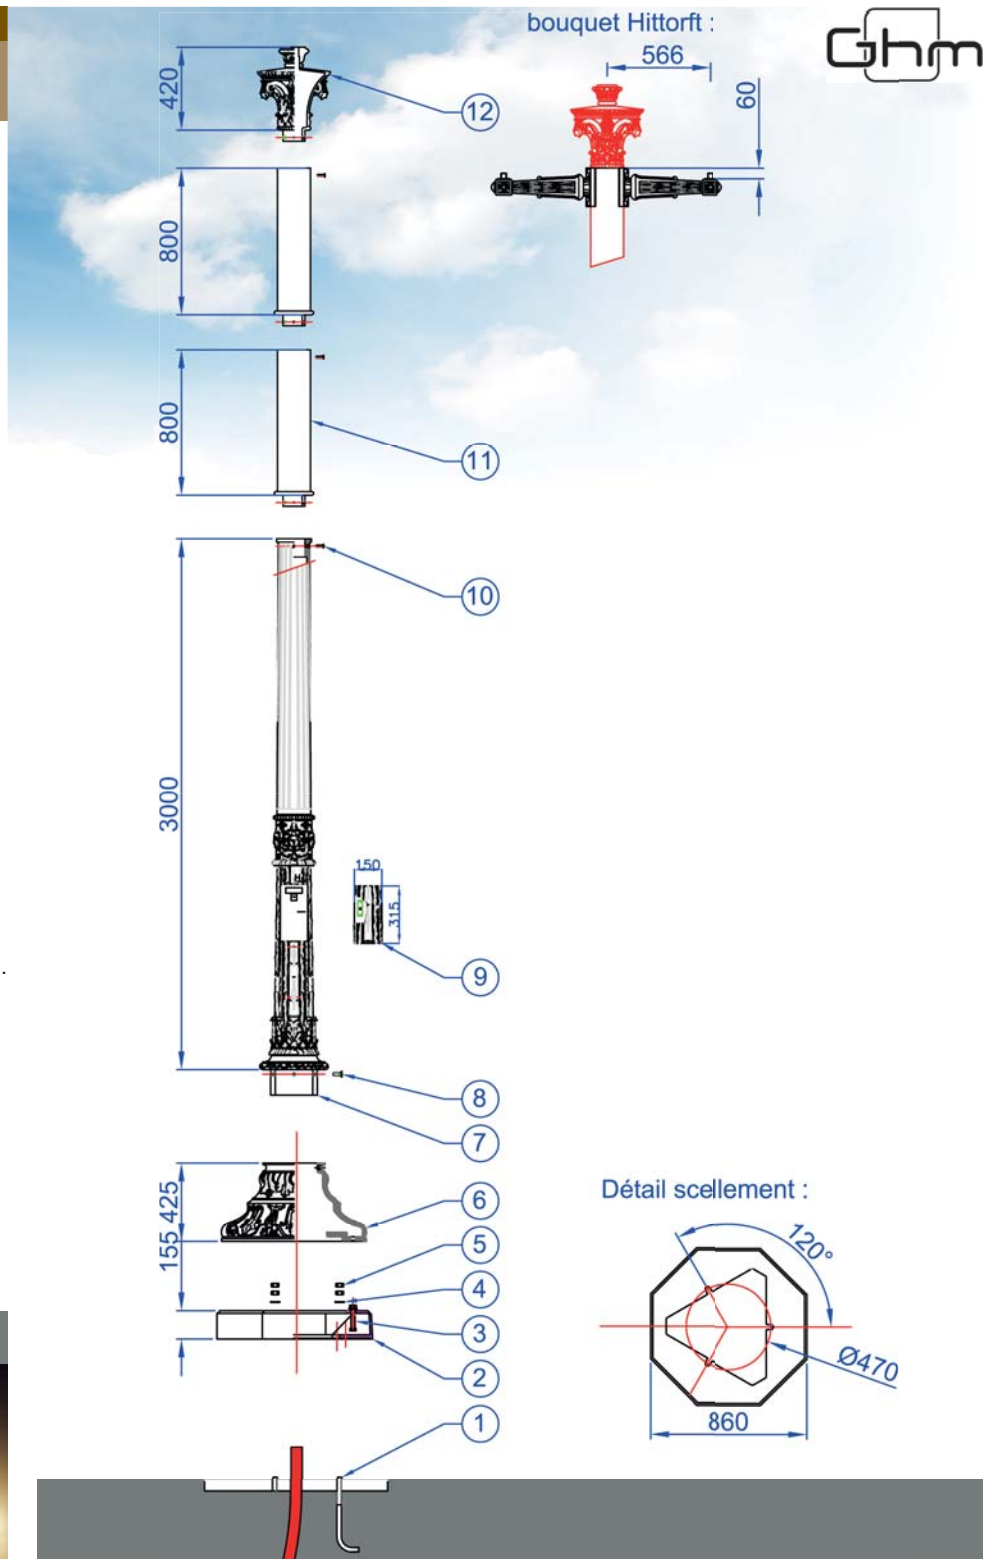

(En option, bouquet Hittorf composé de deux bras en fonte)

- 12** Chapiteau en fonte ENGJL (67 kg)
- 11** En option, fut supérieur en fonte ENGJL (43,5 kg) (svt hauteur)
- 10** 4, 8 ou 12 vis FHc M10x40 en acier inoxydable
- 9** Porte en fonte ENGJL (4,1 kg)
LP : 150 HP : 315 HSP : 1280 Volume inscrit (mm) (Lxpxh) : 100x125x320
- 8** 4 vis FHc M16x60 en acier inoxydable
- 7** Fut en fonte ENGJL (226 kg)
- 6** Base en fonte ENGJL (111,5 kg)
- 5** 6 écrous M24
- 4** 3 rondelles M24 N
- 3** 3 boulons H M22x90
- 2** Parpaing en fonte ENGJL (130 kg)
- 1** 3 tiges scellements J M24x410 (3x2 kg)